

budynek B1

budynek B2

Hała postojowa dla wozów bojowych straży +schody ewakuacyjne
292,15 m²

UWAGA:
k.sanit. do realizacji

UWAGA:
stosować spadki do wpustów liniowych!
pochylenia posadzki: od poz. +/-0,00 do -0,020

UWAGA:
na rzucie naniesiono układ kanalizacji sanitarnej
- dla jej realizacji po zrealizowanych podkładach posadzek

PN

Skala 1:25

KONSTRUKCJA STEŻĄCA

drewnian słupki

UWAGA:
ZMIANA na stężenie stalowe!
Słup żelbetowy - nie realizowany !!!

UWAGA:
Słup żelbetowy - nie realizowany !!!
ZMIANA: stężenie stalowe !

0.1 Komunikacja
29,23 Płytki ceramiczne

0.2 Dyżurka
7,81 PCV

0.3 Sanitariat
9,51 płytki cer.

0.4 Szatnia męska
14,84 płytki ceramiczne

0.5 Szatnia damska
7,17 płytki ceramiczne

0.6 Aneks szatniowy
21,05 beton utwardzony

0.7 Przedsiónek
2,10 płytki cer.

0.8 Kuchnia
10,23 PCV

0.9 Szatnia męska
14,84 płytki ceramiczne

0.10 Szatnia damska
7,17 płytki ceramiczne

0.11 Aneks szatniowy
21,05 beton utwardzony

0.12 Przedsiónek
2,10 płytki cer.

0.13 Sanitariat
9,51 płytki cer.

0.14 Dyżurka
7,81 PCV

0.15 Komunikacja
29,23 Płytki ceramiczne

0.16 Szatnia męska
14,84 płytki ceramiczne

0.17 Szatnia damska
7,17 płytki ceramiczne

0.18 Aneks szatniowy
21,05 beton utwardzony

0.19 Przedsiónek
2,10 płytki cer.

0.20 Sanitariat
9,51 płytki cer.

0.21 Dyżurka
7,81 PCV

0.22 Komunikacja
29,23 Płytki ceramiczne

0.23 Szatnia męska
14,84 płytki ceramiczne

0.24 Szatnia damska
7,17 płytki ceramiczne

0.25 Aneks szatniowy
21,05 beton utwardzony

0.26 Przedsiónek
2,10 płytki cer.

0.27 Sanitariat
9,51 płytki cer.

0.28 Dyżurka
7,81 PCV

0.29 Komunikacja
29,23 Płytki ceramiczne

0.30 Szatnia męska
14,84 płytki ceramiczne

0.31 Szatnia damska
7,17 płytki ceramiczne

0.32 Aneks szatniowy
21,05 beton utwardzony

0.33 Przedsiónek
2,10 płytki cer.

0.34 Sanitariat
9,51 płytki cer.

0.35 Dyżurka
7,81 PCV

0.36 Komunikacja
29,23 Płytki ceramiczne

0.37 Szatnia męska
14,84 płytki ceramiczne

0.38 Szatnia damska
7,17 płytki ceramiczne

0.39 Aneks szatniowy
21,05 beton utwardzony

0.40 Przedsiónek
2,10 płytki cer.

0.41 Sanitariat
9,51 płytki cer.

0.42 Dyżurka
7,81 PCV

0.43 Komunikacja
29,23 Płytki ceramiczne

0.44 Szatnia męska
14,84 płytki ceramiczne

0.45 Szatnia damska
7,17 płytki ceramiczne

0.46 Aneks szatniowy
21,05 beton utwardzony

0.47 Przedsiónek
2,10 płytki cer.

0.48 Sanitariat
9,51 płytki cer.

0.49 Dyżurka
7,81 PCV

0.50 Komunikacja
29,23 Płytki ceramiczne

0.51 Szatnia męska
14,84 płytki ceramiczne

0.52 Szatnia damska
7,17 płytki ceramiczne

0.53 Aneks szatniowy
21,05 beton utwardzony

0.54 Przedsiónek
2,10 płytki cer.

0.55 Sanitariat
9,51 płytki cer.

0.56 Dyżurka
7,81 PCV

0.57 Komunikacja
29,23 Płytki ceramiczne

0.58 Szatnia męska
14,84 płytki ceramiczne

0.59 Szatnia damska
7,17 płytki ceramiczne

0.60 Aneks szatniowy
21,05 beton utwardzony

0.61 Przedsiónek
2,10 płytki cer.

0.62 Sanitariat
9,51 płytki cer.

0.63 Dyżurka
7,81 PCV

0.64 Komunikacja
29,23 Płytki ceramiczne

0.65 Szatnia męska
14,84 płytki ceramiczne

0.66 Szatnia damska
7,17 płytki ceramiczne

0.67 Aneks szatniowy
21,05 beton utwardzony

0.68 Przedsiónek
2,10 płytki cer.

0.69 Sanitariat
9,51 płytki cer.

0.70 Dyżurka
7,81 PCV

0.71 Komunikacja
29,23 Płytki ceramiczne

0.72 Szatnia męska
14,84 płytki ceramiczne

0.73 Szatnia damska
7,17 płytki ceramiczne

0.74 Aneks szatniowy
21,05 beton utwardzony

0.75 Przedsiónek
2,10 płytki cer.

0.76 Sanitariat
9,51 płytki cer.

0.77 Dyżurka
7,81 PCV

0.78 Komunikacja
29,23 Płytki ceramiczne

0.79 Szatnia męska
14,84 płytki ceramiczne

0.80 Szatnia damska
7,17 płytki ceramiczne

0.81 Aneks szatniowy
21,05 beton utwardzony

0.82 Przedsiónek
2,10 płytki cer.

0.83 Sanitariat
9,51 płytki cer.

0.84 Dyżurka
7,81 PCV

0.85 Komunikacja
29,23 Płytki ceramiczne

0.86 Szatnia męska
14,84 płytki ceramiczne

0.87 Szatnia damska
7,17 płytki ceramiczne

0.88 Aneks szatniowy
21,05 beton utwardzony

0.89 Przedsiónek
2,10 płytki cer.

0.90 Sanitariat
9,51 płytki cer.

0.91 Dyżurka
7,81 PCV

0.92 Komunikacja
29,23 Płytki ceramiczne

0.93 Szatnia męska
14,84 płytki ceramiczne

0.94 Szatnia damska
7,17 płytki ceramiczne

0.95 Aneks szatniowy
21,05 beton utwardzony

0.96 Przedsiónek
2,10 płytki cer.

0.97 Sanitariat
9,51 płytki cer.

0.98 Dyżurka
7,81 PCV

0.99 Komunikacja
29,23 Płytki ceramiczne

1.00 Szatnia męska
14,84 płytki ceramiczne

1.01 Szatnia damska
7,17 płytki ceramiczne

1.02 Aneks szatniowy
21,05 beton utwardzony

1.03 Przedsiónek
2,10 płytki cer.

1.04 Sanitariat
9,51 płytki cer.

1.05 Dyżurka
7,81 PCV

1.06 Komunikacja
29,23 Płytki ceramiczne

1.07 Szatnia męska
14,84 płytki ceramiczne

1.08 Szatnia damska
7,17 płytki ceramiczne

1.09 Aneks szatniowy
21,05 beton utwardzony

1.10 Przedsiónek
2,10 płytki cer.

1.11 Sanitariat
9,51 płytki cer.

1.12 Dyżurka
7,81 PCV

1.13 Komunikacja
29,23 Płytki ceramiczne

1.14 Szatnia męska
14,84 płytki ceramiczne

1.15 Szatnia damska
7,17 płytki ceramiczne

1.16 Aneks szatniowy
21,05 beton utwardzony

1.17 Przedsiónek
2,10 płytki cer.

1.18 Sanitariat
9,51 płytki cer.



1.19 Dyżurka
7,81 PCV

1.20 Komunikacja
29,23 Płytki ceramiczne

1.21 Szatnia męska
14,84 płytki ceramiczne

1.22 Szatnia dams

KONSTRUKCJA
STĘŻAJĄCA

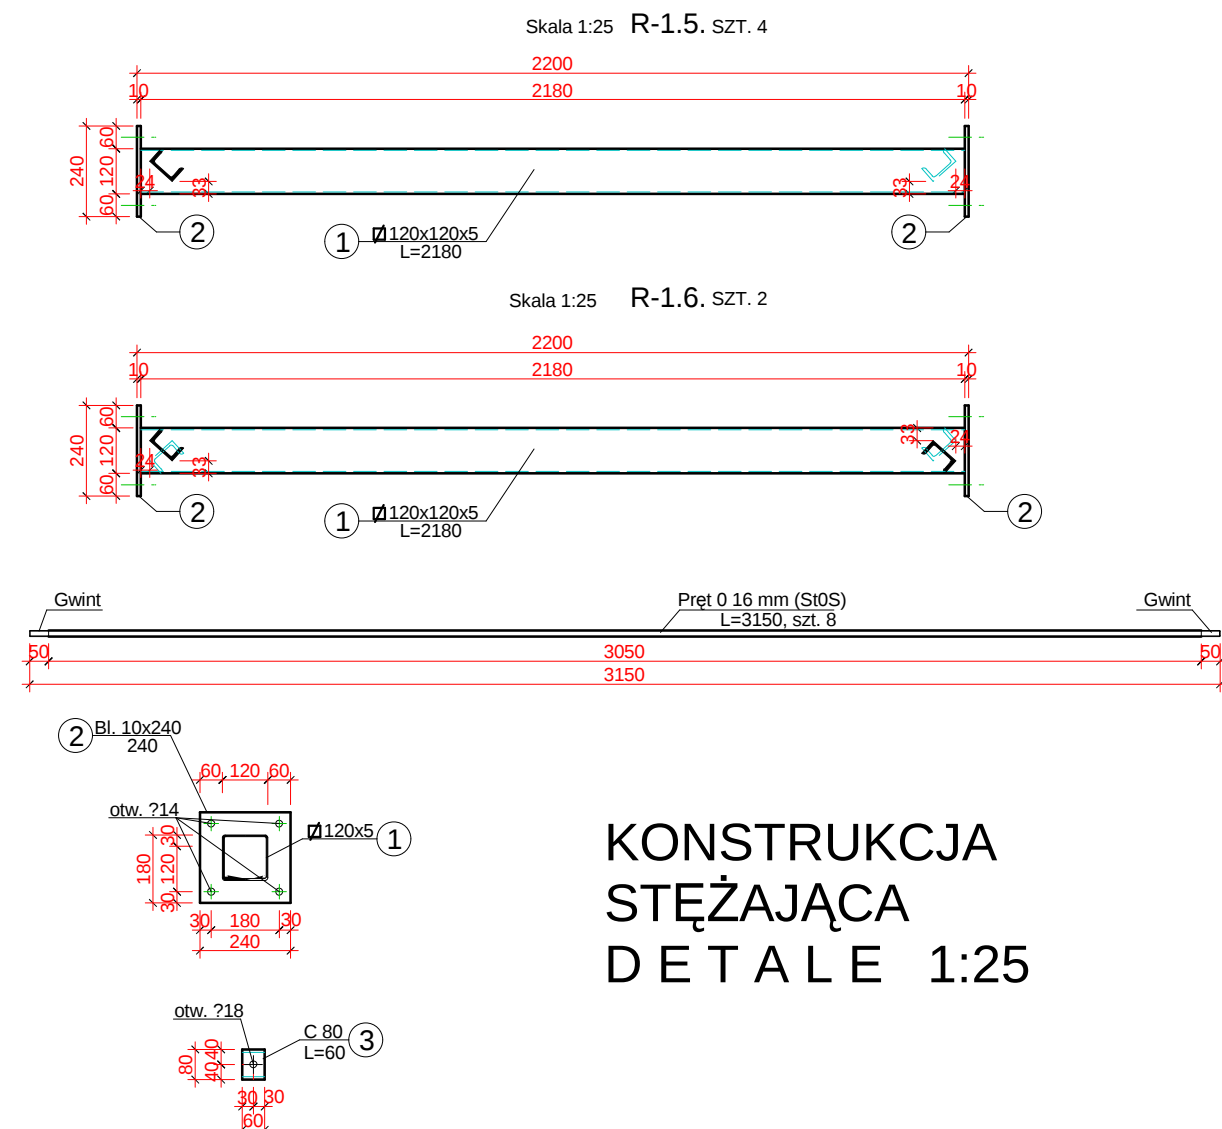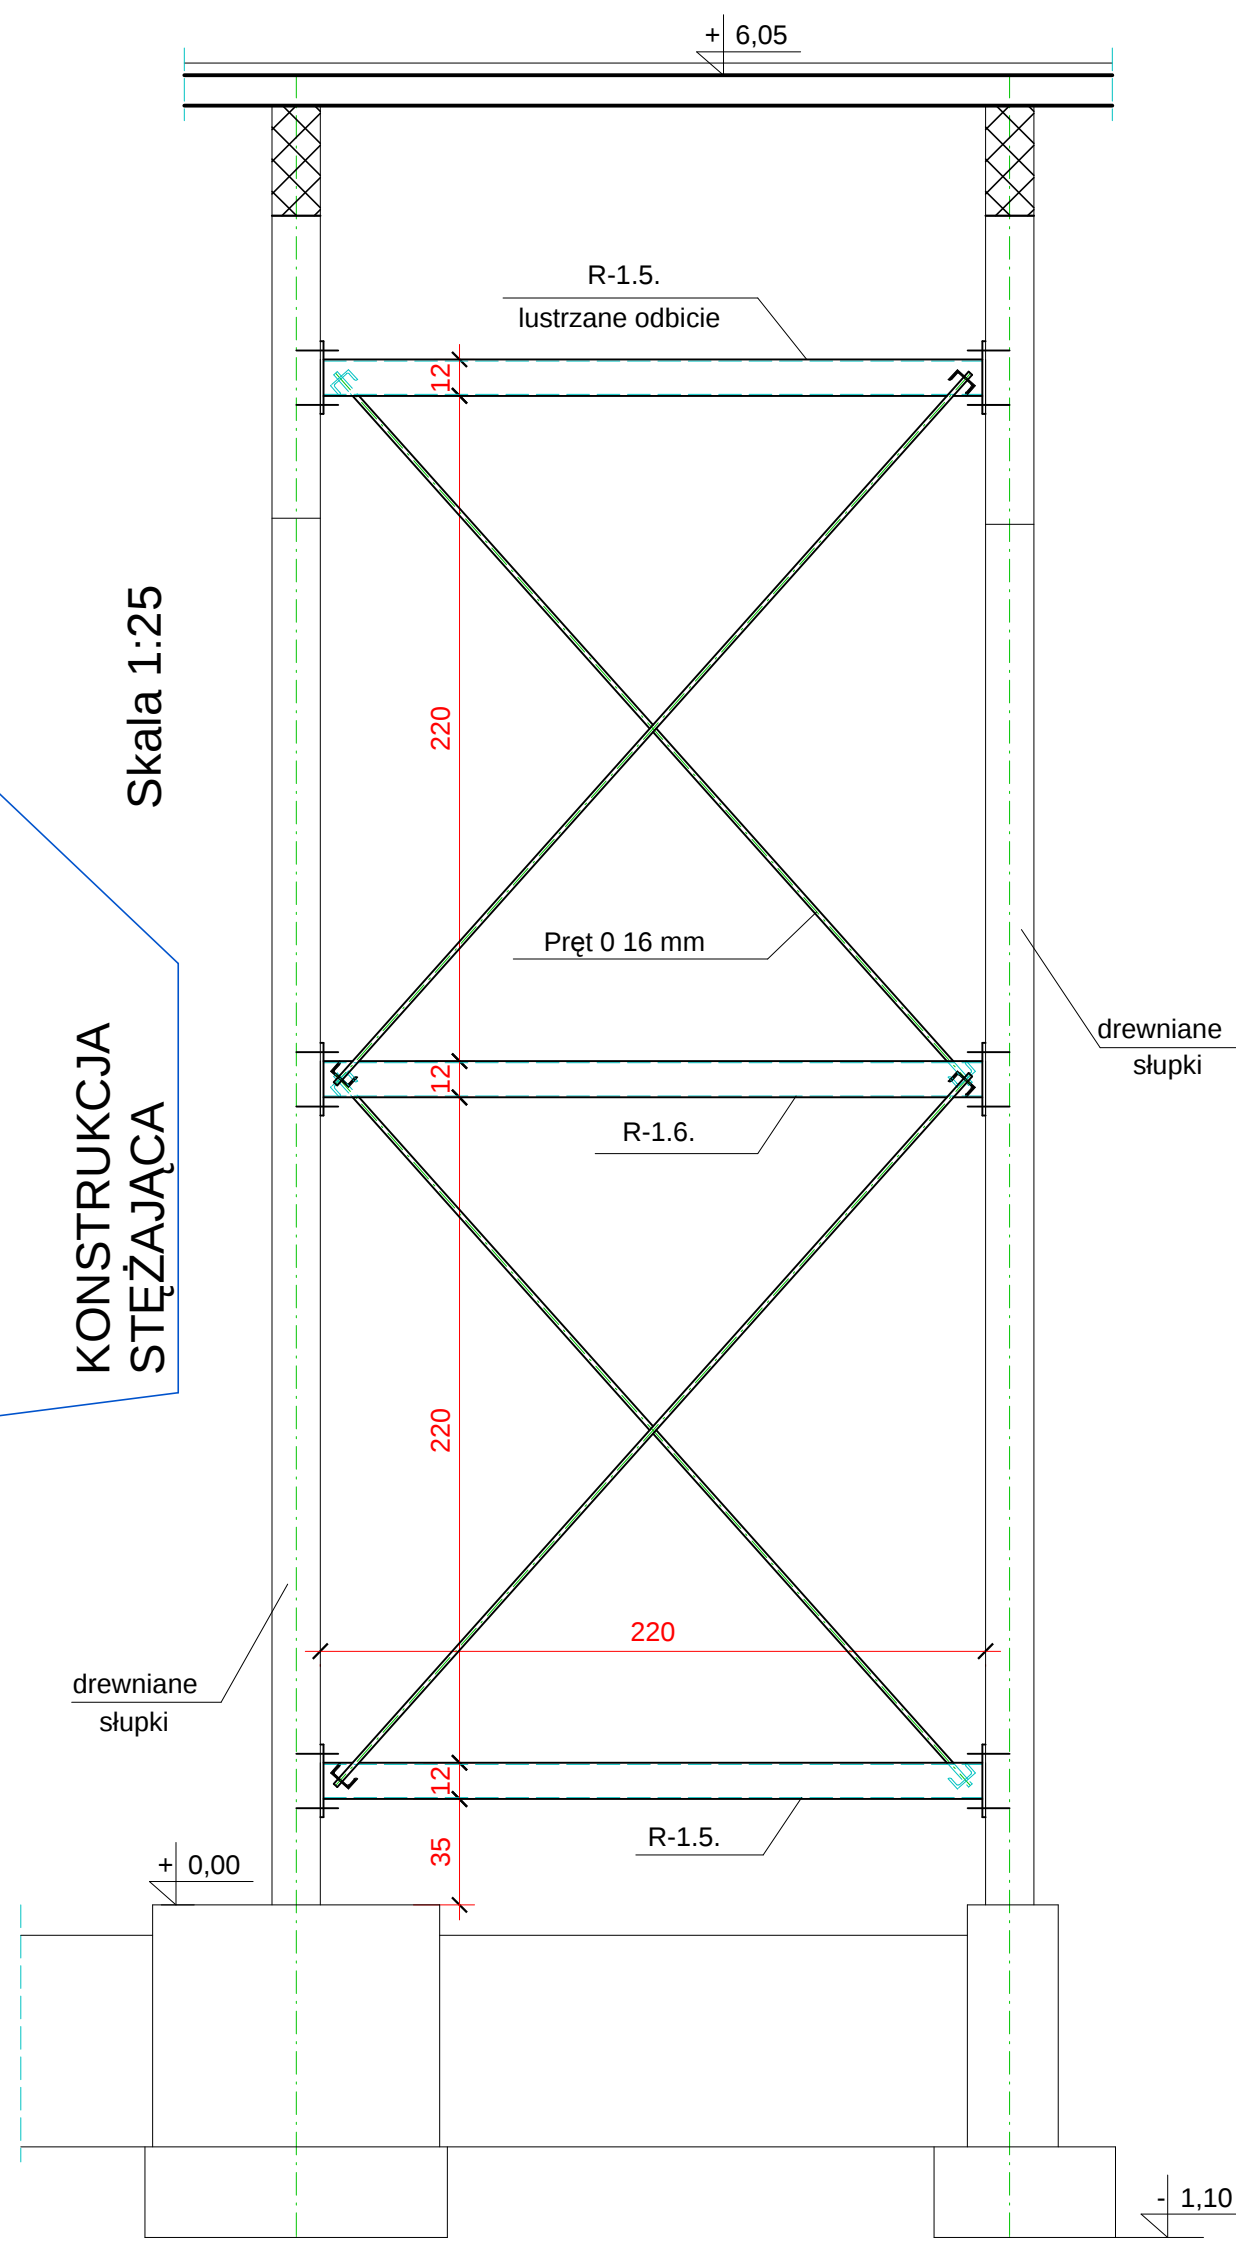

Nadzór autorski - rysunek dla potrzeb 2-go przetargu na Wykonawcę obiektu
Wydruk dla potrzeb realizacji - udostępnienie : P.A. Forma ; 14 maj 2015

	PRACOWNIA ARCHITEKTURY "FORMA" CZĘSTOCHOWA UL. PARTYZANTÓW 17 tel. 34 - 361 42 45 ; forma@forma.com.pl "FORMA" SPÓŁKA Z O.O. BLACHOWNIA UL. MODRZEWIOWA 19		Zamierzenie budowane: Budowa budynków Ochotniczej Straży Pożarnej w Blachowni, zmiana lokalizacji pomnika św. Floriana, budowa i przebudowa urządzeń budowlanych, w tym budowajazdu oraz budowa i przebudowa przyłączy i sieci infrastruktury technicznej	
	Adres: Blachownia - Plac Wolności 2 / ul. 1 Maja Działki: działka o nr ewidencyjnych: 640/32, 638 + fragm. działek 639, 640/55 ; obręb Blachownia			
Inwestor: Gmina Blachownia - Urząd Miejski w Blachowni Obiekt: Budynek szkoleniowo-socjalny B1 i budynek garażowy B2				
Branża, Część 1: ARCHITEKTURA	tom II. PROJEKT ARCHITEKTONICZNO-BUDOWLANY Rozdział 1.		Faza: PROJEKT BUDOWLANY	
Tytuł rysunku: Rzut parteru /prziemiem/			Nr. rysunku: 1/A_zm.	
Proj. architektura : mgr inż.arch. Marek Witkowski	Upr. : UAN-VIII/83861/131/86 w specj. architektonicznej bez ograniczeń		Podpis:	Skala 1:100
Proj. konstrukcji : inż. Kazimierz Kozłowski	Upr. : FT 83861/100/84 w specj. konstrukcyjnej bez ograniczeń			
PRAWA AUTORSKIE dotyczące projektu i tego rysunku są własnością "FORMA" Spółka z o.o. w Blachowni Niniejszy rysunek nie może być kopiowany ani udostępniany bez zgody PRACOWNI ARCHITEKTURY "FORMA"				Data: styczeń 2012. N.A./ maj 2015