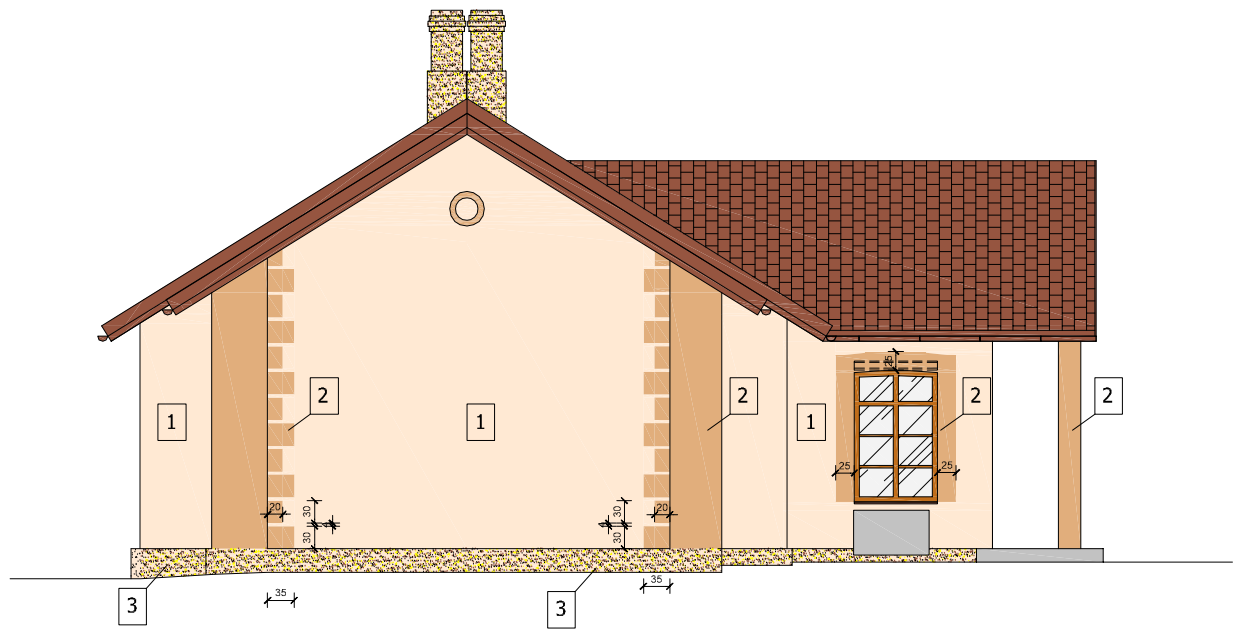

1 BAUMIT TYNK SILIKATOWY FAKTURA BARANEK 1.5 mm W KOLORZE HARMONY 3097

2 BAUMIT TYNK SILIKATOWY FAKTURA BARANEK 1.5 mm W KOLORZE HARMONY 3091

3 BAUMIT TYNK MOZAIKOWY MOZAIKPUTZ 020

UWAGA :
1. WSZYSTKIE OBRÓBKI BLACHARSKIE WYKONAĆ Z BLACHY POWLEKANEJ W KOLORZE BRĄZOWYM RAL 8017
2. RYNNY I RURY SPUSTOWE Z BLACHY POWLEKANEJ W KOLORZE BRĄZOWYM RAL 8017
3. SCHODY WYŁOŻYĆ PŁYTKAMI GARNITOWYMI W KOLORZE SZARYM (POWIERZCHNIA PŁOMIENIOWANA LUB ŚRUTOWANA)
4. ŚCIANY DO WYSOKOŚCI 2.5 m ZABEZPIECZYĆ ŚRODKIEM CHRONIĄCYM PRZED GRAFFITI

MP projekt
Dąbrówka 13 A, 42-110 Popów
NIP 574-167-89-56
IDS 240318331

TEMAT	TERMOMODERNIZACJA BUDYNKU URZĘDU STANU CYWILNEGO W BLACHOWNI W RAZ Z KOLORYSTYKĄ ELEWACJI		
ADRES INWESTYCJI	42-290 BLACHOWNIA, UL. H. SIENKIEWICZA 19, DZ. NR 913/8 K.M. 4		
INWESTOR	GMINA BLACHOWNIA UL. H. SIENKIEWICZA 22, 42-290 BLACHOWNIA		
TREŚĆ RYS.	ELEWACJA POŁUDNIOWA - KOLORYSTYKA		
	IMIĘ I NAZWISKO	NR UPRAWNIEŃ	PODPIS
PROJEKTOWAŁ	mgr inż. arch. Beata Król	UAN-VIII/83861/102/90	
OPRACOWAŁ	mgr inż. Bartosz Szyller	----------	
	DATA 07.2011	SKALA 1:100	NR RYS. 11