


skala 1 : 20 000

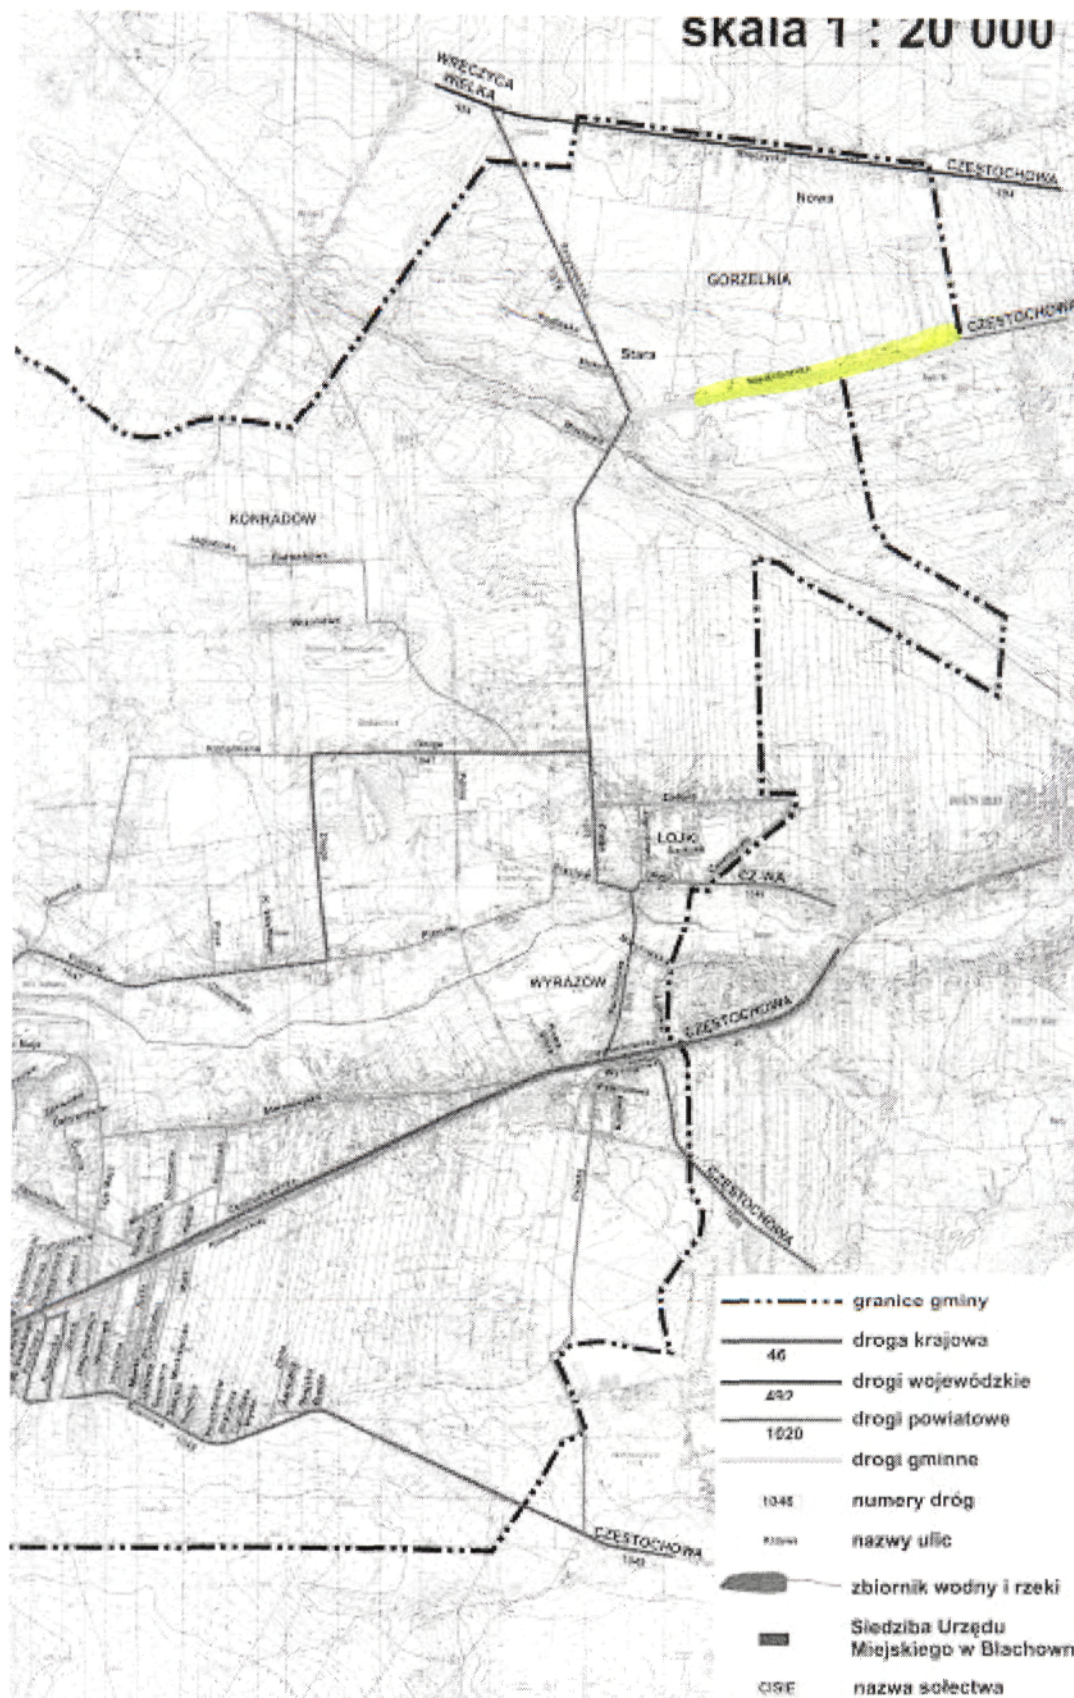

**Proponowana do
remontu
ul. Wielkoborska**

INIA BLACHOWNIA

d drogowy - stan istniejący

skala 1 : 20 000

