


Wykres profilu – ul. Słoneczna

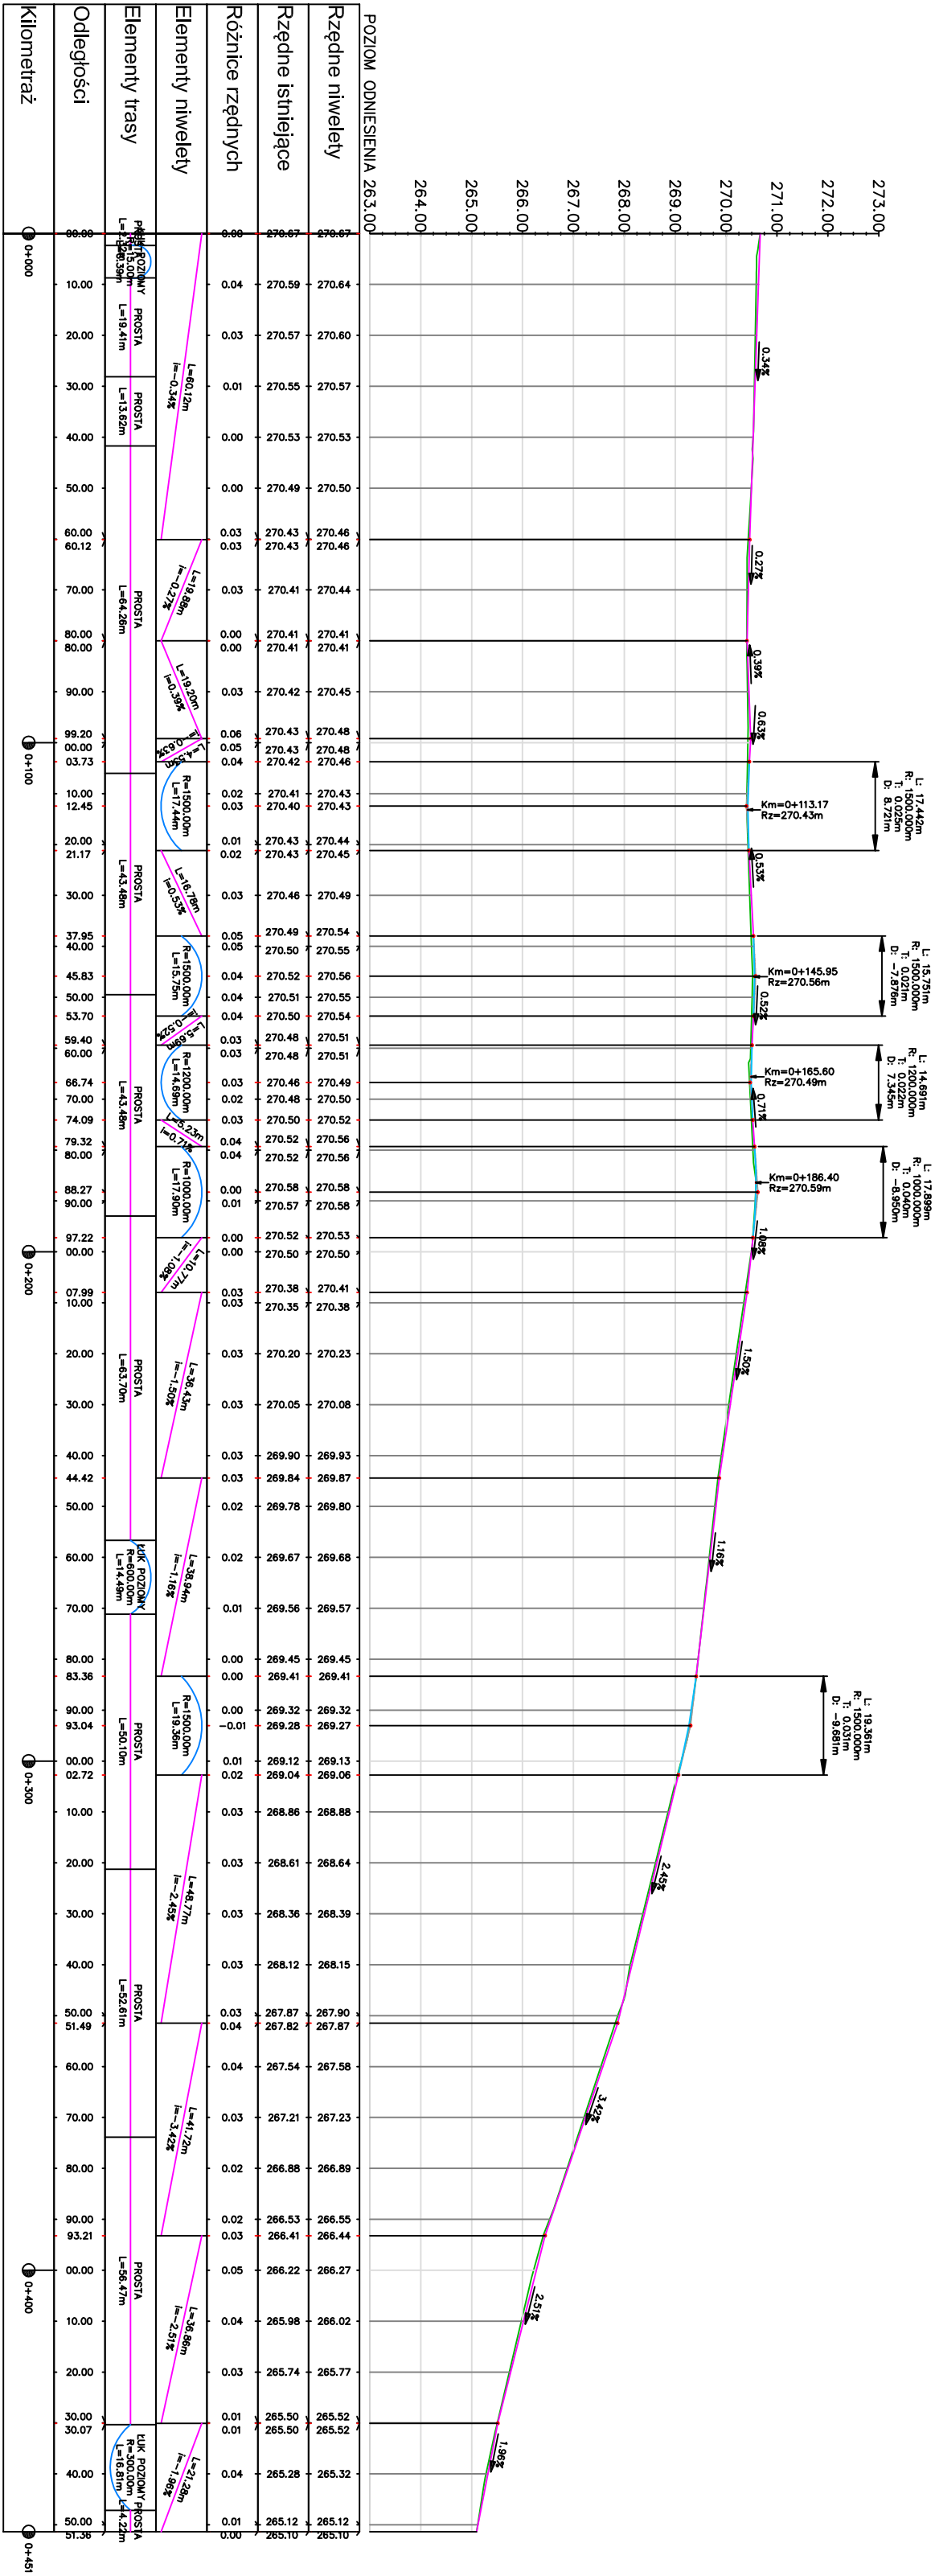

Inwestor: URZĄD MIEJSKI W BŁACHOWNI UL. SIENKIEWICZA 22 42-280 BŁACHOWNIA				Sędziom: PBW	
Budowla: PRZEBUDOWA ULICY SŁONECZNEJ W BŁACHOWNI				Data: 05/2021	
Nazwa rysunku: Profil podłużny niweley				Skala: 1 : 100/1000	
Funkcja:		Imię i Nazwisko:		Nr Uprawnień:	
Projektant:		Jacek Malmur		SLK5917/PB01/5	
Opracował:		Adam Polczywiec			
Sprawdzający:		Krzysztof Buła		OP.0021/PWOD/13	
Projektant:					
Sprawdzający:					
Asystent projektanta					

Grupa Inżynierska PROTECH CONSTRUCTION
Jacek Malmur
ul. Nowa 7 42-700 Sądów
tel 668 948 219