Przekrój konstrukcyjny dojscie do furtki

skala 1:50

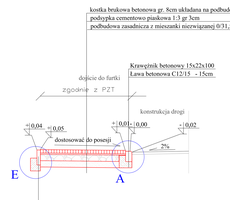

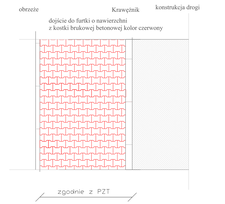

Przekrój konstrukcyjny dojscie do furtki

skala 1:50

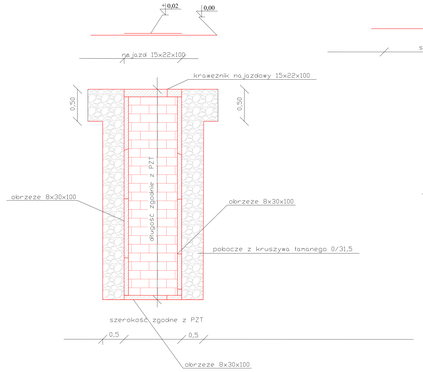

Przekrój konstrukcyjny przez zjazd indywidualny do posesji

skala 1:50

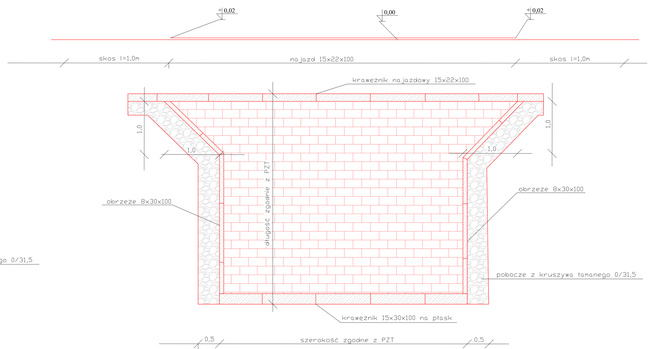

Przekrój konstrukcyjny typowy przez zjazd do posesji

skala 1:50

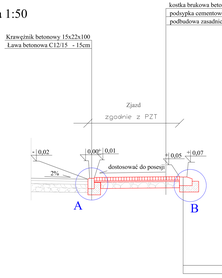

Przekrój konstrukcyjny typowy km 0+000,00 do km 0+451,36

skala 1:50

Szczegół A

skala 1 : 20

1 - krawężnik typ lekki 15*22*100 cm
3 - ława z betonu C12/15
5 - konstrukcja drogi
4 - betonowa kostka brukowa 8cm

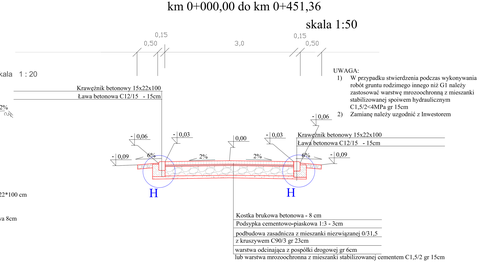

Szczegół B

skala 1 : 20

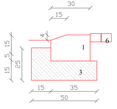

1 - krawężnik typ lekki 15*30*100 cm
3 - ława z betonu C12/15
6 - betonowa kostka brukowa 8cm

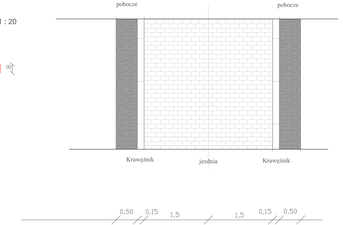

Szczegół H

skala 1 : 20

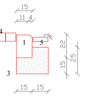

1 - krawężnik typ lekki 15*22*100 cm
3 - ława z betonu C12/15
4 - kostka brukowa betonowa "behaton" kolor szary
5 - pobocze z kruszywa łamanego 0/31,5 gr 10cm

UWAGA:
1) W przypadku stwierdzenia podczas wykonywania robót gruntu rodzimego innego niż G1 należy zastosować warstwę mrozoochronną z mieszanki stabilizowanej spoiwem hydraulicznym C1,5/2<4MPa gr 15cm
2) Zamianę należy uzgodnić z Inwestorem

Inwestor:	URZĄD MIEJSKI W BLACHOWNI UL. SIENKIEWICZA 22 42-280 BLACHOWNIA			Siadium: PBW
Budowla:	PRZEBUDOWA ULICY SŁONECZNEJ W BLACHOWNI			Data: 05/2021
Nazwa rysunku:	Przekroje konstrucyjne			Skala: 1 : 50
Funkcja:	Imię i Nazwisko:	Specjalność:	Nr Uprawnień:	Nr Rys. 5
Projektant:	Jacek Malmur	drogowa	SLK/5917/PBD/15	
Opracował:	Adam Pokrzywiec	----------	----------	

Grupa Inżynierska PROTECH CONSTRUCTION
Sp. z o.o. Nowa 7 43-250 Side
ul. Nowa 7 43-250 Side