

Protokół inwentaryzacji wykonania robót

w ramach zadania pn: „Budowa remizy OSP w Blachowni” spisany w dniu 31 marca 2015 r. W związku z odstąpieniem przez firmę „COPPER-POL” Spółka z o.o z siedzibą w Pabianicach, ul. Polna 12 prowadzenia robót na terenie budowy przy Pl. Wolności w Blachowni dla zadania pn: „Budowa remizy OSP w Blachowni” ” na podstawie umowy nr OR-O815/55/2013 roku z dnia 13 marca 2013 roku, przeprowadzono inwentaryzację wykonanych robót.

Komisja w składzie:

1. Przedstawiciele Zamawiającego:

1. Grzegorz Loręcki – Kierownik Referatu Inwestycji i Zamówień Publicznych
2. Bożena Pawlak - Inspektor ds. inwestycji
3. Jan Bańka - Inspektor Nadzoru

2. Przedstawiciele Wykonawcy, pomimo pisemnego powiadomienia o terminie spotkania, nie stawili się na budowie.

Komisja stwierdza wykonanie następującego zakresu robót:

- roboty rozbiórkowe i ziemne (budynku szkoleniowo- socjalnego oraz hali postojowej,
- roboty fundamentowe wraz z izolacją zewnętrzną (budynku szkoleniowo- socjalnego oraz hali postojowej)
- podłoża pod posadzki parteru (budynku szkoleniowo- socjalnego oraz hali postojowej) ,
- ściany konstrukcyjne,
- ściany działowe ,
- konstrukcje żelbetowe,
- instalacja elektryczna zewnętrzna- linia zasilająca,
- instalacja wewnętrzna sanitarna – poziomy,
- węzeł cieplny – studzienka ,
- przebudowa sieci telekomunikacyjnej,
- wykonano instalację uziemienia.

Wymienione wyżej roboty zostały odebrane protokołem częściowego odbioru robót w dniach : 13.06.2013- 20.06.2013- 26.06.2013

1. Materiały pozostawione na budowie:

- 1.) pustak Silka – 6 i 1/2 palety, zafoliowane
- 2.) pustak Ackermana – 37 szt,
- 3.) cement – na palecie 26 worków,
- 4.) deski z demontażu szlunku, zostały wykorzystane do zabezpieczenia otworów okiennych i drzwiowych na okres zimowy - ok. 0.25 m³.
- 5.) Zaplecze budowy: melamina szt 1, w.c -typ Toy Toy szt 1, rozdzielnia budowlana szt 1 wraz z licznikiem poboru energii (stan licznika na dzień 31.03.2015 - 6889 KWh), tymczasowe ogrodzenie ok. 100 m.

Zobowiązuje się Wykonawcę firmę COPPER-POLL Sp z o.o do zabrania wykazanych materiałów oraz likwidacji zaplecza wraz z elementami ogrodzenia w terminie do 30 kwietnia 2015 roku. W przypadku nie zabrania wykazanych materiałów oraz likwidacji zaplecza wraz z elementami ogrodzenia Inwestor we własnym zakresie dokona ich usunięcia i demontażu.

2. Dokumentacja budowlana w posiadaniu Wykonawcy, nie została przekazana Inwestorowi.
3. Dziennik budowy – znajduje się w posiadaniu Inwestora.
4. Dokumentacja zdjęciowa stanu zaawansowania robót oraz placu budowy- w załączeniu (rys 1 - 24).

Protokół został podpisany jednostronnie ze względu na nieobecność przedstawiciela Wykonawcy , pomimo pisemnego powiadomienia.

Na tym protokół zakończono i podpisano:

1 ... *Nojda G*

2. *[Signature]*


3.....

[Signature]
INSPEKTOR NADZORU
inż. Jan Bańka
opr. budowl. GAS.834/A-40/81
z dnia 27.03.81

Woj. śląskie ; powiat częstochowski
Jednostka ewidencyjna – 240401_4 Blachownia
Obręb – 0001 Blachownia Miasto
ul 1-go Maja dz 640/32, 640/55
Mapa zasadnicza układ 2000/6: 6.14.1.29.08.3.4
Układ odniesienia wysokości- Kronsztadt 86
Skala 1:500

GEODETA UPRAWNIONY

mgr inż. Krzysztof Flaczyk
(1) nr świad. 17473

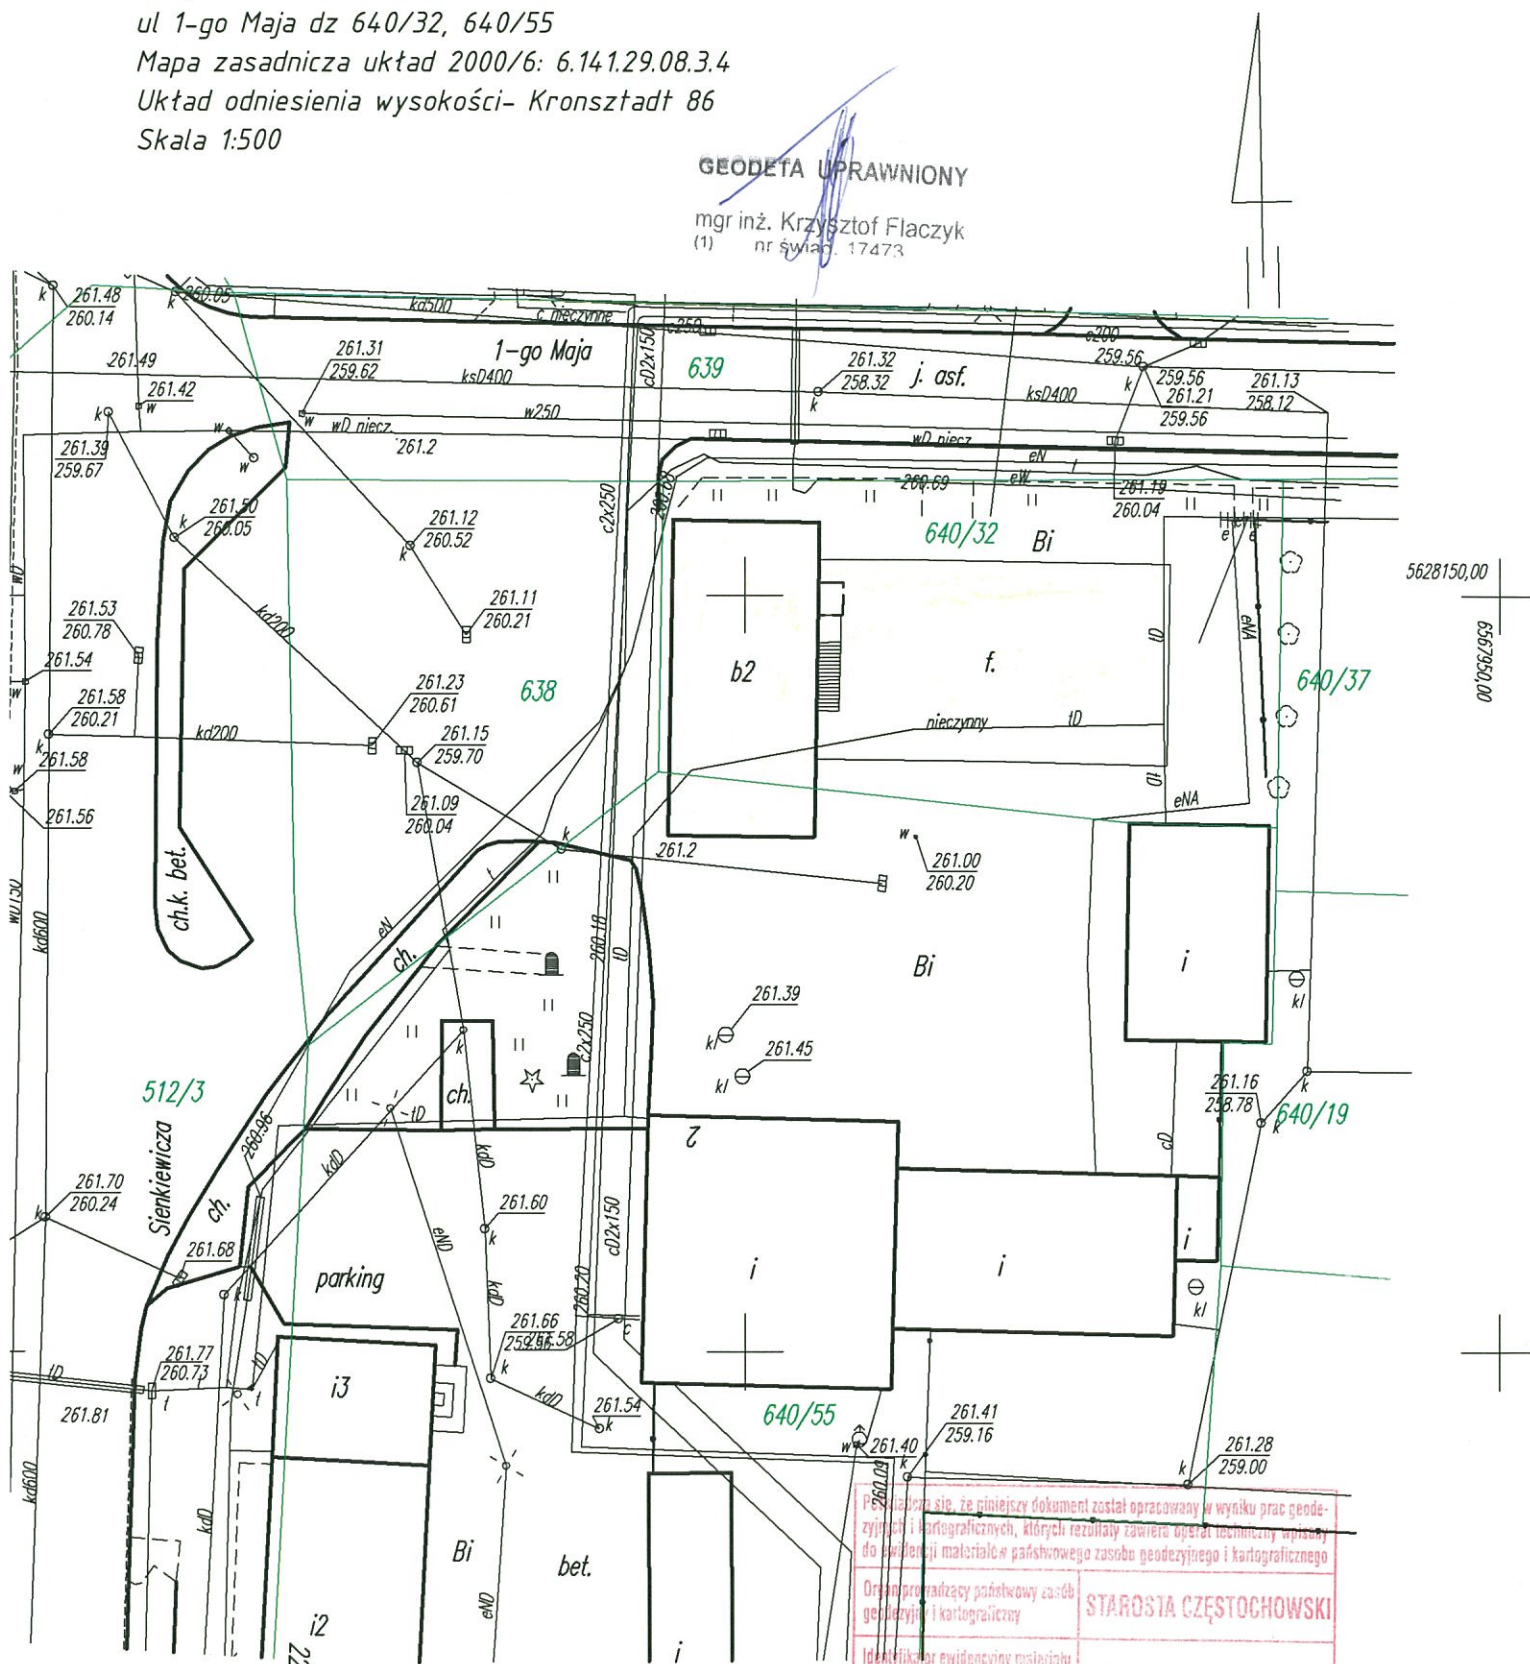

Powinno się, że niniejszy dokument został opracowany w wyniku prac geodezyjnych i kartograficznych, których rezultaty zawiera operat techniczny wpisany do ewidencji materiałów państwowego zasobu geodezyjnego i kartograficznego

Organ prowadzący państwowy zasób geodezyjny i kartograficzny

STAROSTA CZĘSTOCHOWSKI

Identyfikator ewidencyjny materiału zasobu - operatu technicznego

P.2404.2015.1101

Data wpisania operatu technicznego do ewidencji materiałów zasobu

23.04.2015

Imię, nazwisko, imię i nazwisko reprezentującego organ

mgr inż. Marek Dudziec
GŁÓWNY SPECJALISTA

Wydział Geodezji i Kartografii