


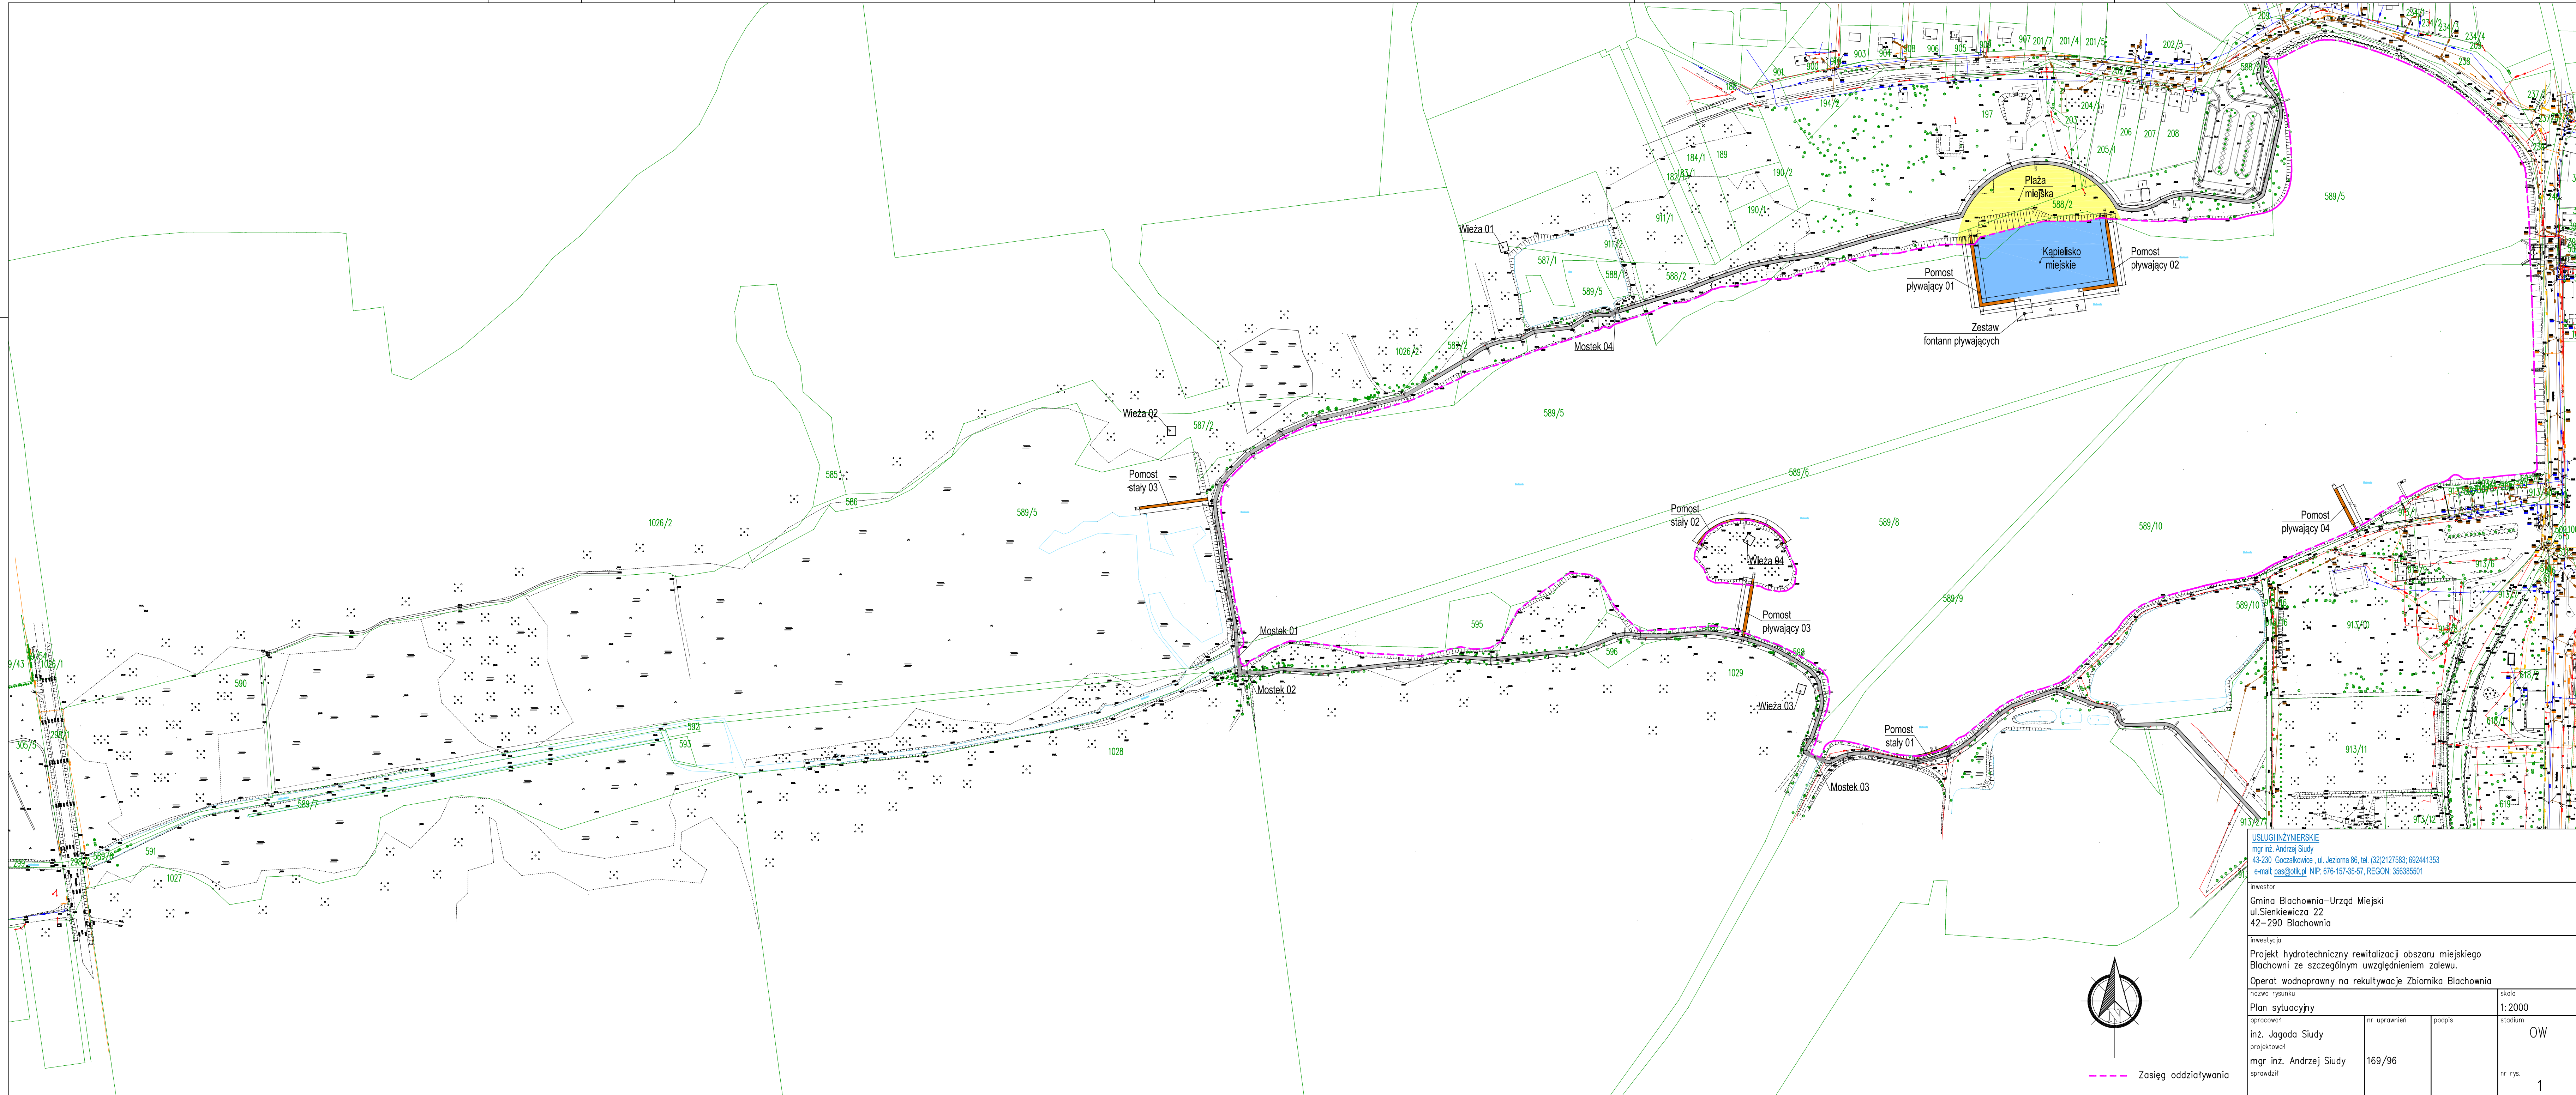

USŁUGI INŻYNIERSKIE
mgr inż. Andrzej Siudy
43-230 Goczałkowice, ul. Jedzima 86, tel. (32)2127583; 692441353
e-mail: pas@oik.pl NIP: 676-157-35-57, REGON: 356385501

inwestor
Gmina Błachownia-Urząd Miejski
ul. Sienkiewicza 22
42-290 Błachownia

inwestycja
Projekt hydrotechniczny rewitalizacji obszaru miejskiego
Błachowni ze szczególnym uwzględnieniem zalewu.
Operat wodnoprawny na rekultywację Zbiornika Błachownia

nazwa rysunku	skala	OW
Plan sytuacyjny	1:2000	
opracował	nr uprawnień	podpis
inż. Jagoda Siudy	169/96	
projektował		
mgr inż. Andrzej Siudy		
sprawił		
		nr rys.
		1